

- rete gas alta pressione
- rete gas media pressione
- rete gas bassa pressione
- ambiti di nuova urbanizzazione

- TT 1.1 Appennini Alta 2-Appennini Alta 2 bis-Picciù
- TT 1.2 Ospedale
- TT 1.3 Verziere
- TT 1.4 Fontedamo 1
- TT 1.5 Fontedamo 2
- TT 1.6 Minonna
- TT 1.7 Pantiere
- TT 1.8 Cartiere Vecchie
- TT 1.9 Zipa Verde
- TT 1.10 Verziere 2
- TT 1.11 Grotte di Frassi 2

- confine comunale

Ampliamento rete gas media pressione
 Appennini Alta 2
 Ospedale
 Verziere
 Fontedamo 1
 Fontedamo 2
 Pantiere
 Cartiere Vecchie
 Zipa Verde

Ampliamento rete gas bassa pressione
 Minonna


Aree soggette a servitù rete gas alta pressione m 16 su entrambi i lati

Comune di Jesi
 Provincia di Ancona

Variante generale al Prg
Progetto Comunale del Suolo

sindaco **Fabiano Belcchi**
 adottato con Dcc n° 116 del 28/07/2006
 assessore **Daniele Olivi**
 approvato con Dcc n° 227 del 19/12/2008
 assessore **Simona Romagnoli**

progettista **Prof. Arch. Patrizia Gabellini**

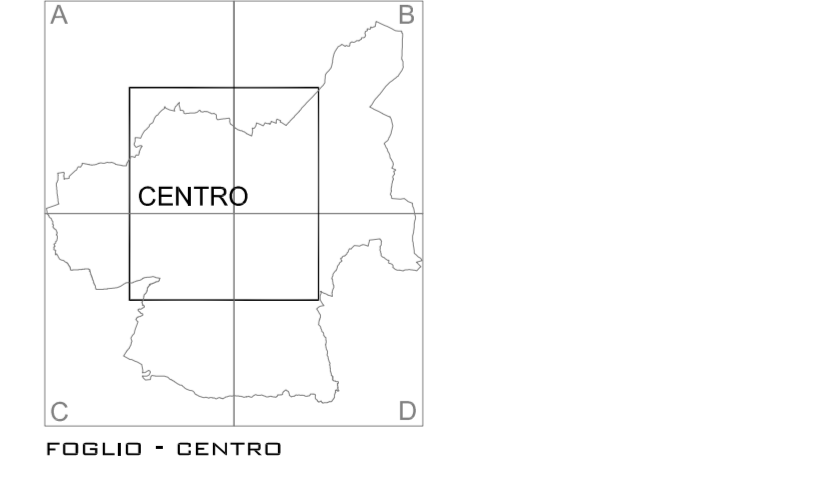

SCALA 1:10.000